


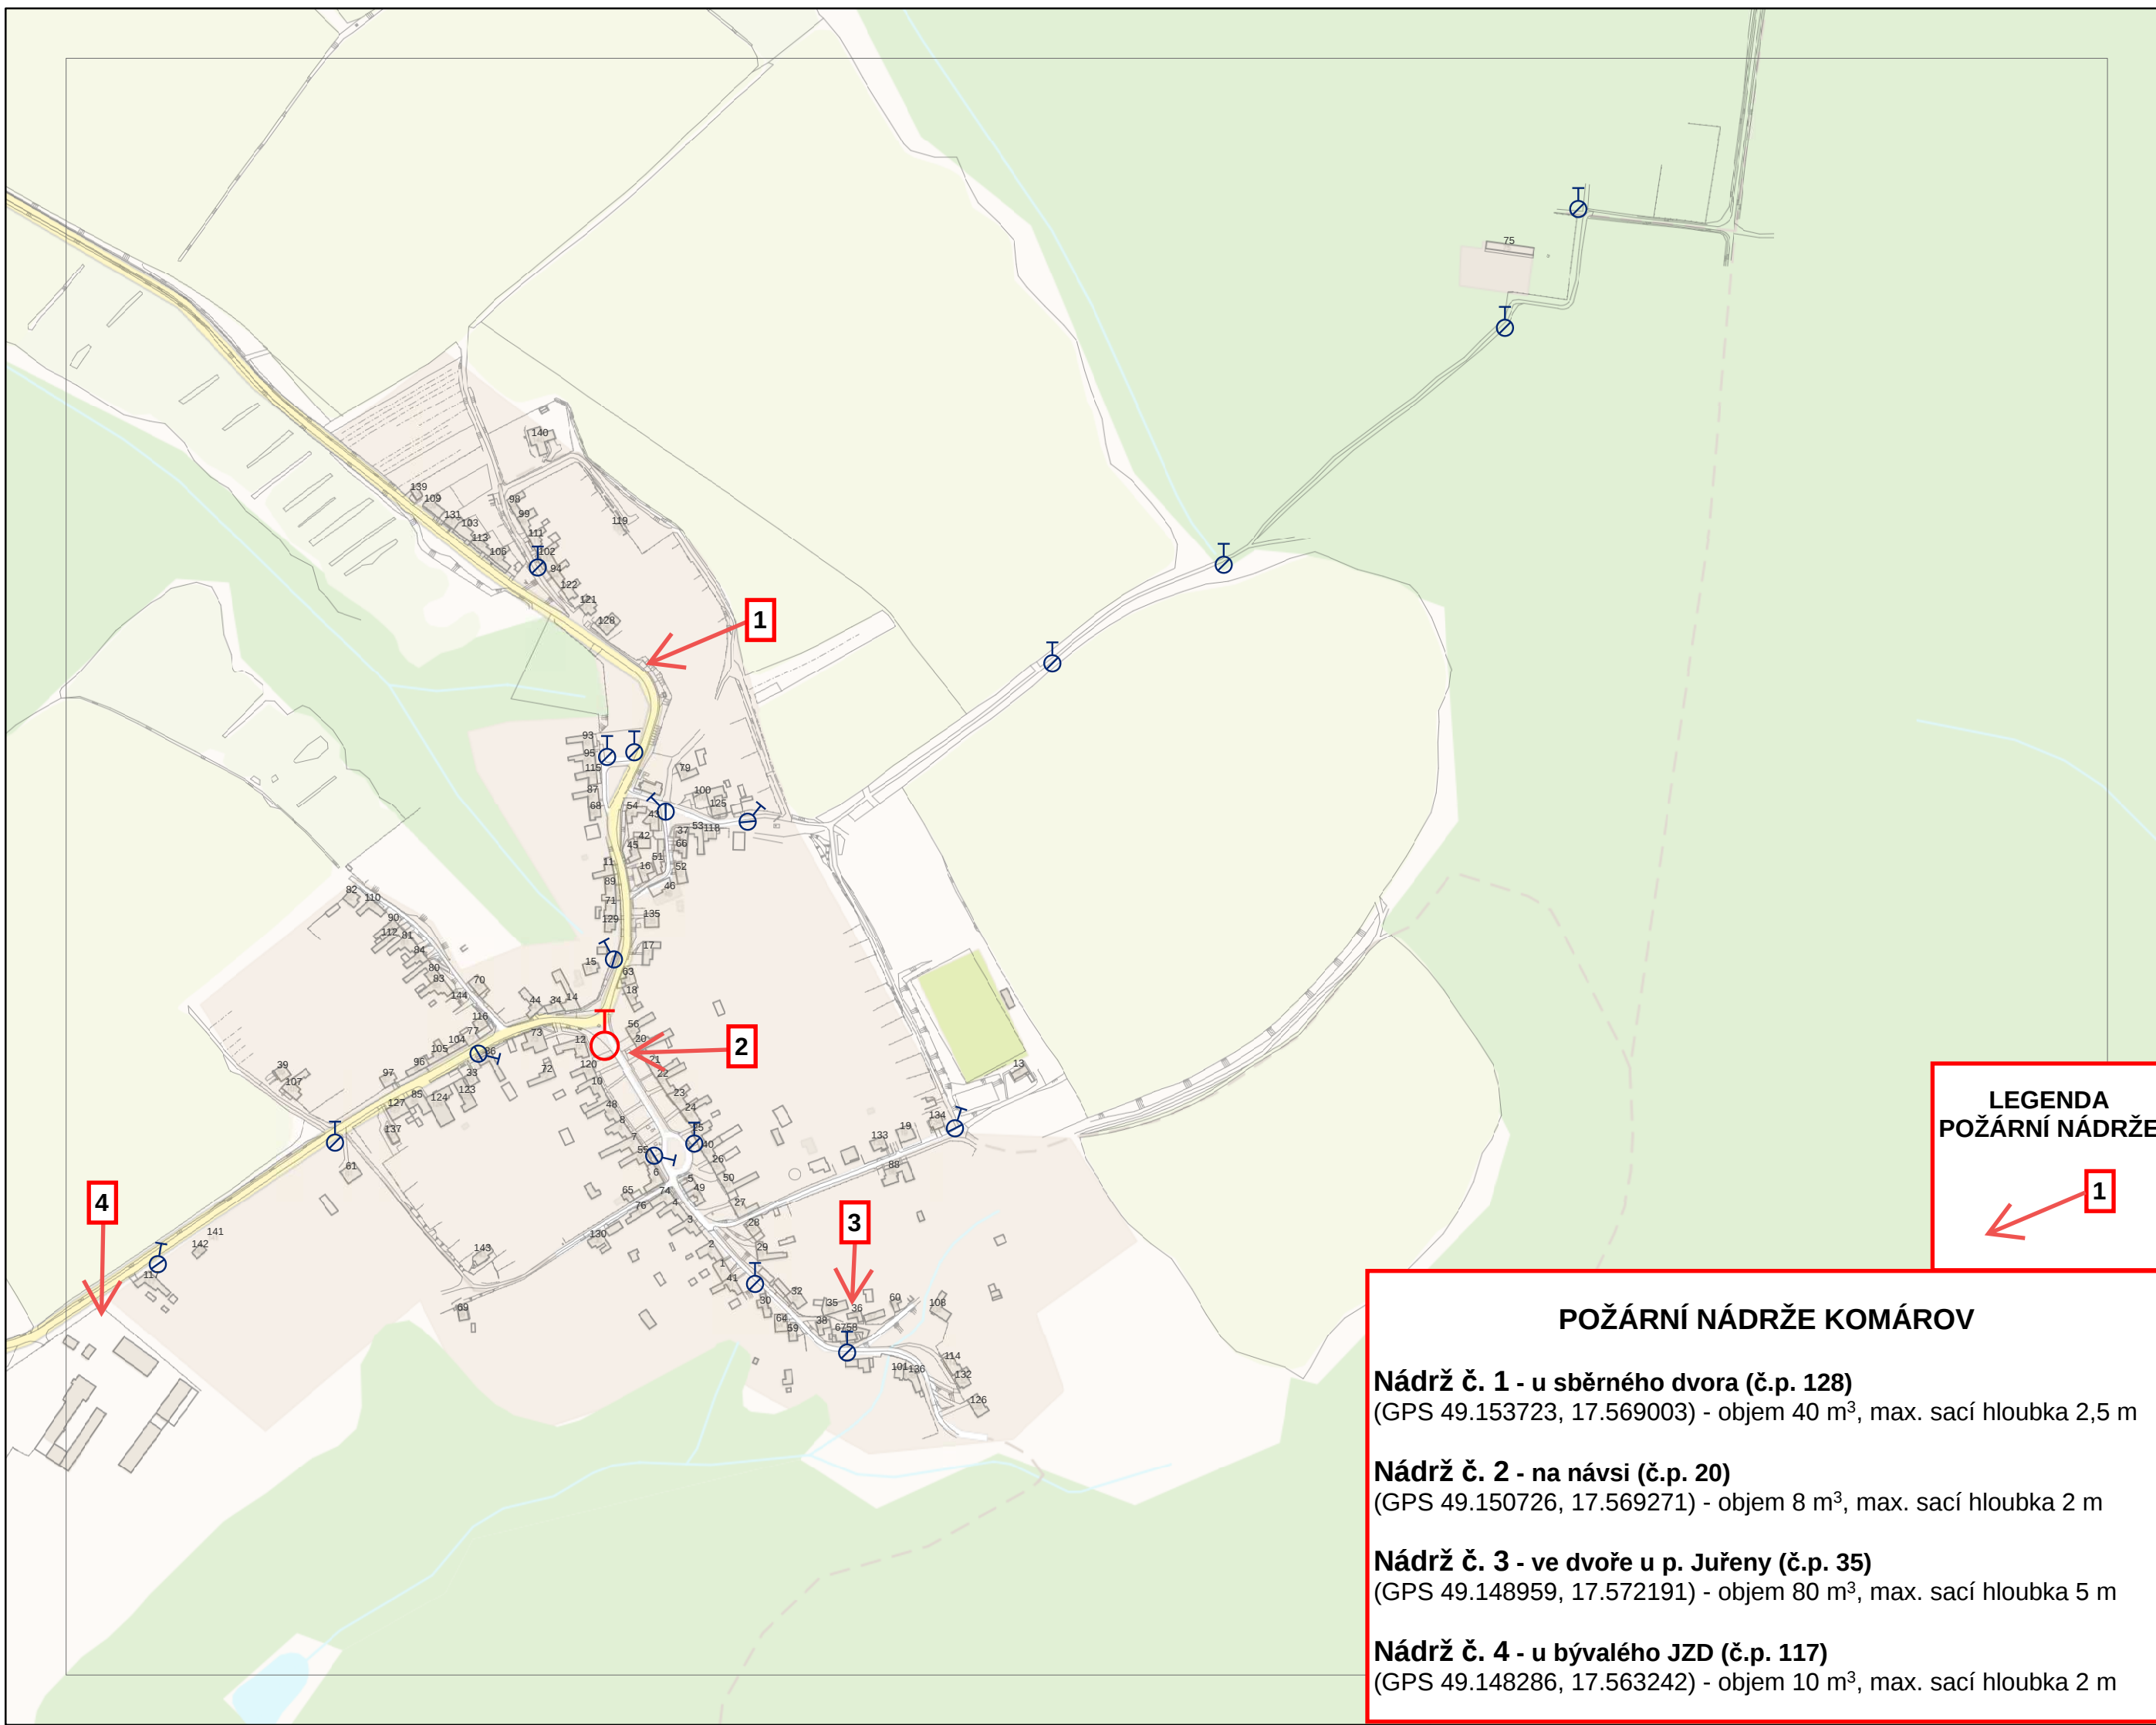

Hydrantová síť
MOVO

měřítko
1:5 000
formát A3

Datum: 05/2019

číslo mapy:

32
Komárov

Legenda

požární hydrant
typ hydrantu, stupeň

-  nadzemní, I. stupně
-  podzemní, I. stupně
-  nadzemní, II. stupně
-  podzemní, II. stupně

LEGENDA
POŽÁRNÍ NÁDRŽE

1

POŽÁRNÍ NÁDRŽE KOMÁROV

Nádrž č. 1 - u sběrného dvora (č.p. 128)
(GPS 49.153723, 17.569003) - objem 40 m³, max. sací hloubka 2,5 m

Nádrž č. 2 - na návsi (č.p. 20)
(GPS 49.150726, 17.569271) - objem 8 m³, max. sací hloubka 2 m

Nádrž č. 3 - ve dvoře u p. Juřeny (č.p. 35)
(GPS 49.148959, 17.572191) - objem 80 m³, max. sací hloubka 5 m

Nádrž č. 4 - u bývalého JZD (č.p. 117)
(GPS 49.148286, 17.563242) - objem 10 m³, max. sací hloubka 2 m

